



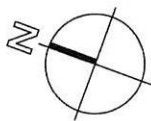

LES BORDS DE LOIRE

87 RUE DE LA LOIRE
42210 MONTROND LES BAINS

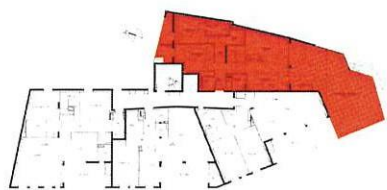

R+1 - Lot 11


Récapitulatif des surfaces

Entrée	3.10 m ²
Salon séjour	29.01 m ²
Cuisine	8.64 m ²
Cellier	2.67 m ²
Salle de Bains	3.46 m ²
Chambre 1	13.40 m ²
Chambre 2	11.03 m ²
Salle de douche	4.12 m ²
WC	1.82 m ²
dégagement	5.52 m ²
Surface habitable	82.78 m²

Extérieurs :

Terrasse 1	65.78 m ²
Terrasse 2	7.03 m ²

zone de faux plafond

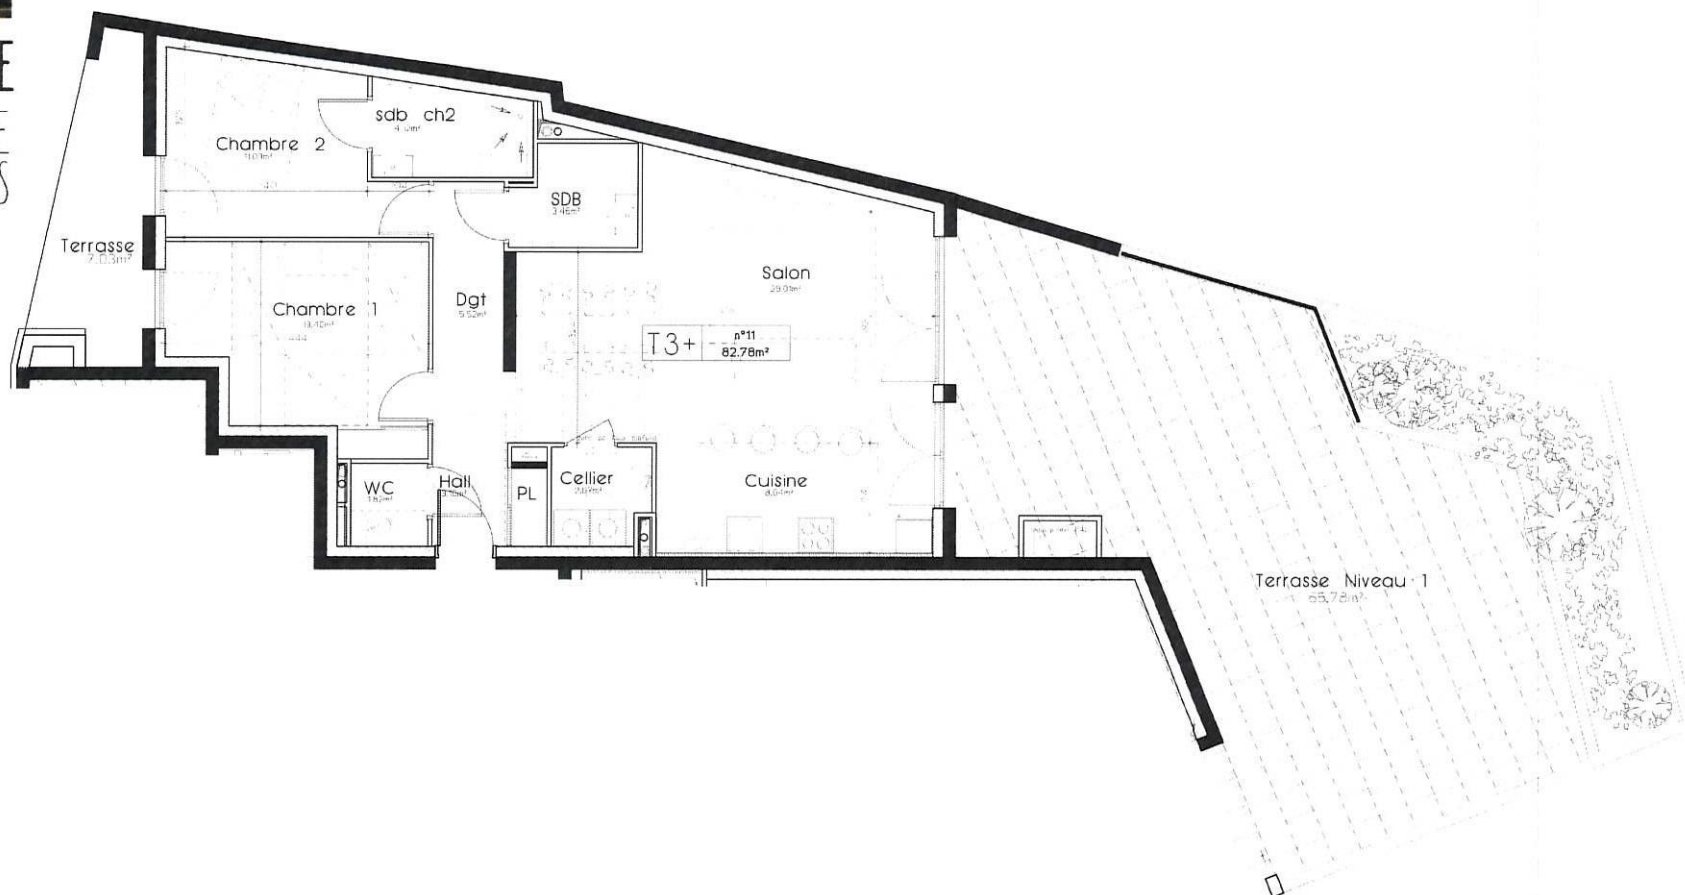

CE PLAN EST SUSCEPTIBLE D'ÊTRE LÉGÈREMENT MODIFIÉ EN FONCTION DES NÉCESSITÉS TECHNIQUES DE RÉALISATION EN CE QUI CONCERNE LES DIMENSIONS LIBRES ET L'ÉQUIPEMENT. LA SURFACE HABITABLE DU LOGEMENT PEUT VARIER EN FONCTION DES TECHNIQUES DE CONSTRUCTION CHOISIES, DE L'ÉTABLISSEMENT DES PLANS D'EXÉCUTION ET DES NORMES TECHNIQUES. AINSI, IL EST EXPRESSEMENT CONVENU QU'UNE TOLÉRANCE DE SURFACE EST ADMISE. TOUTES VARIATIONS DE COTES OU DE SURFACES ENTRAÎNANT DES DIFFÉRENCES INFÉRIEURES À 5% DE LA SURFACE HABITABLE VENDUE NE POURRONT FONDRE AUCUNE RÉCLAMATION.