




LES BORDS DE LOIRE

87 RUE DE LA LOIRE
42210 MONTROND LES BAINS

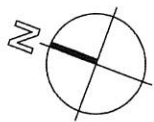


R+2 - Lot 22

Récapitulatif des surfaces

Entrée	5.86 m ²
Salon séjour	23.82 m ²
Cuisine	8.86 m ²
Cellier	1.84 m ²
Salle de Bains	4.47 m ²
Chambre 1	13.47 m ²
Chambre 2	12.39 m ²
WC	1.99 m ²
dégagement	4.20 m ²
Surface habitable	76.90 m²

Extérieurs :

Terrasse 1	20.71 m ²
------------	----------------------

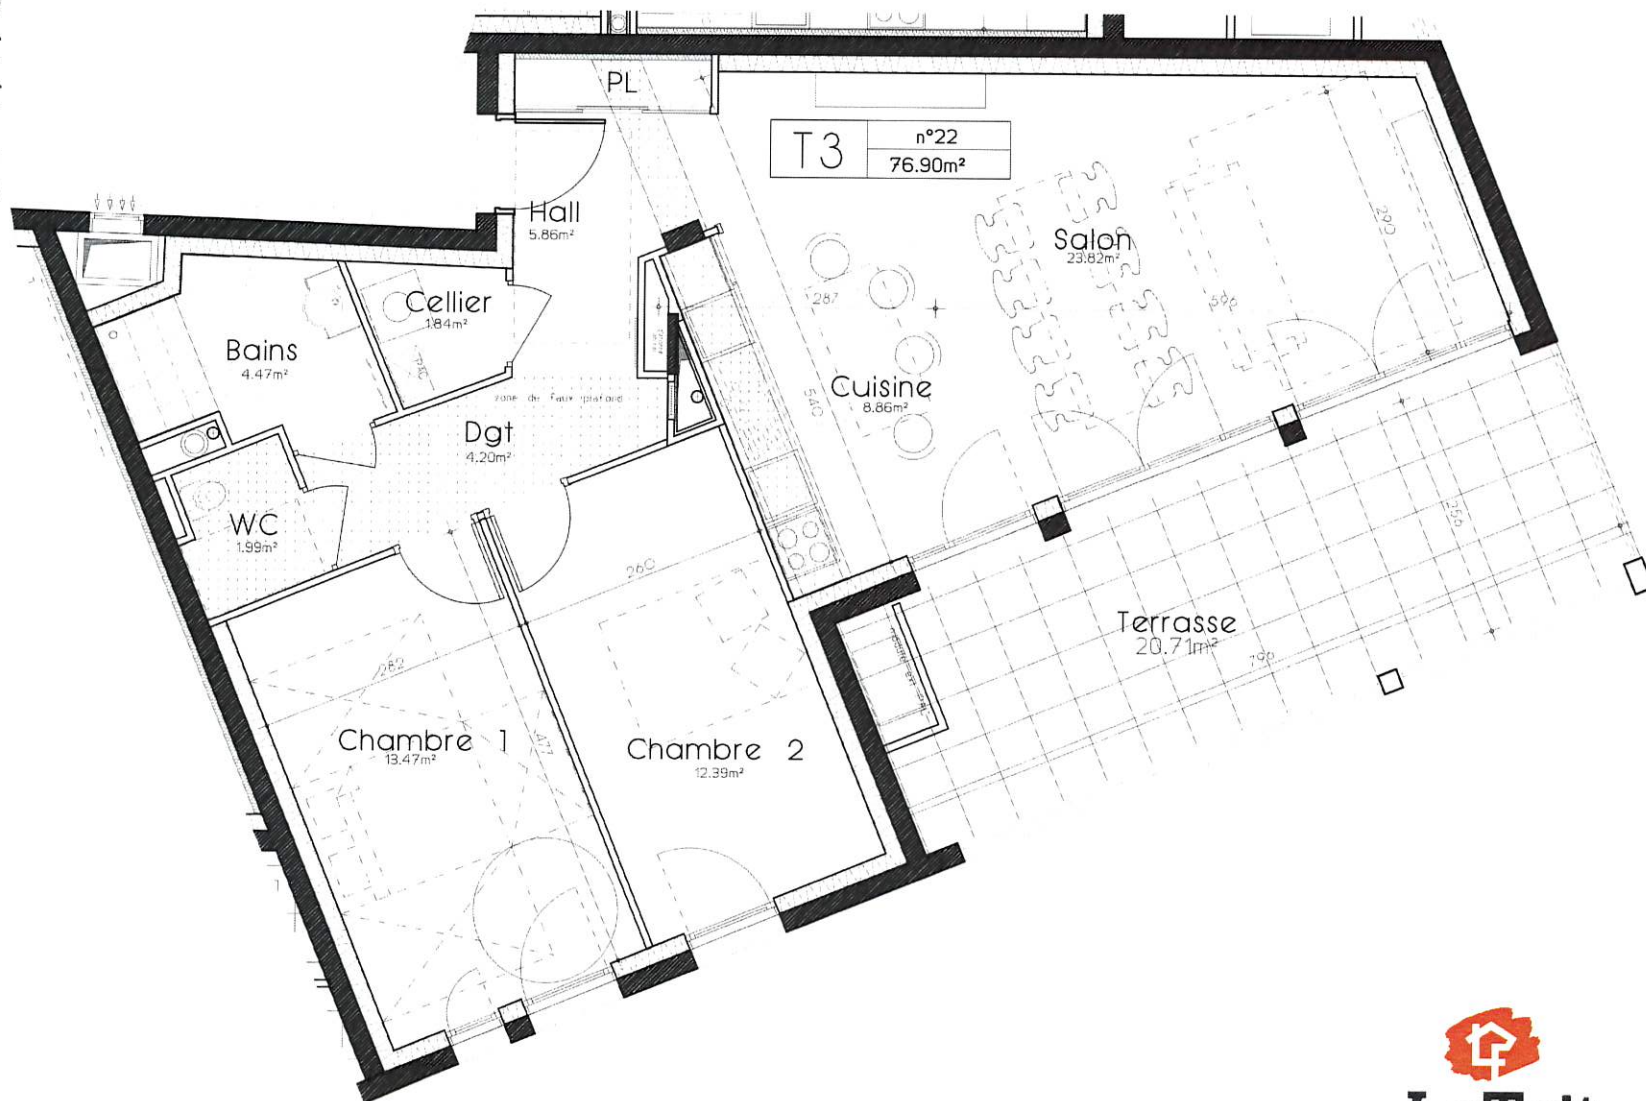

zone de faux plafond

CE PLAN EST SUSCEPTIBLE D'ÊTRE LÉGÈREMENT MODIFIÉ EN FONCTION DES NÉCESSITÉS TECHNIQUES DE RÉALISATION EN CE QUI CONCERNE LES DIMENSIONS LIBRES ET L'ÉQUIPEMENT. LA SURFACE HABITABLE DU LOGEMENT PEUT VARIER EN FONCTION DES TECHNIQUES DE CONSTRUCTION CHOISIES, DE L'ÉTABLISSEMENT DES PLANS D'EXÉCUTION ET DES NORMES TECHNIQUES. AINSI, IL EST EXPRESSÉMENT CONVENU QU'UNE TOLÉRANCE DE SURFACE EST ADMISE. TOUTES VARIATIONS DE COTES OU DE SURFACES ENTRAÎNANT DES DIFFÉRENCES INFÉRIEURES À 5% DE LA SURFACE HABITABLE VENDUE NE POURRONT FONDRE AUCUNE RÉCLAMATION.