
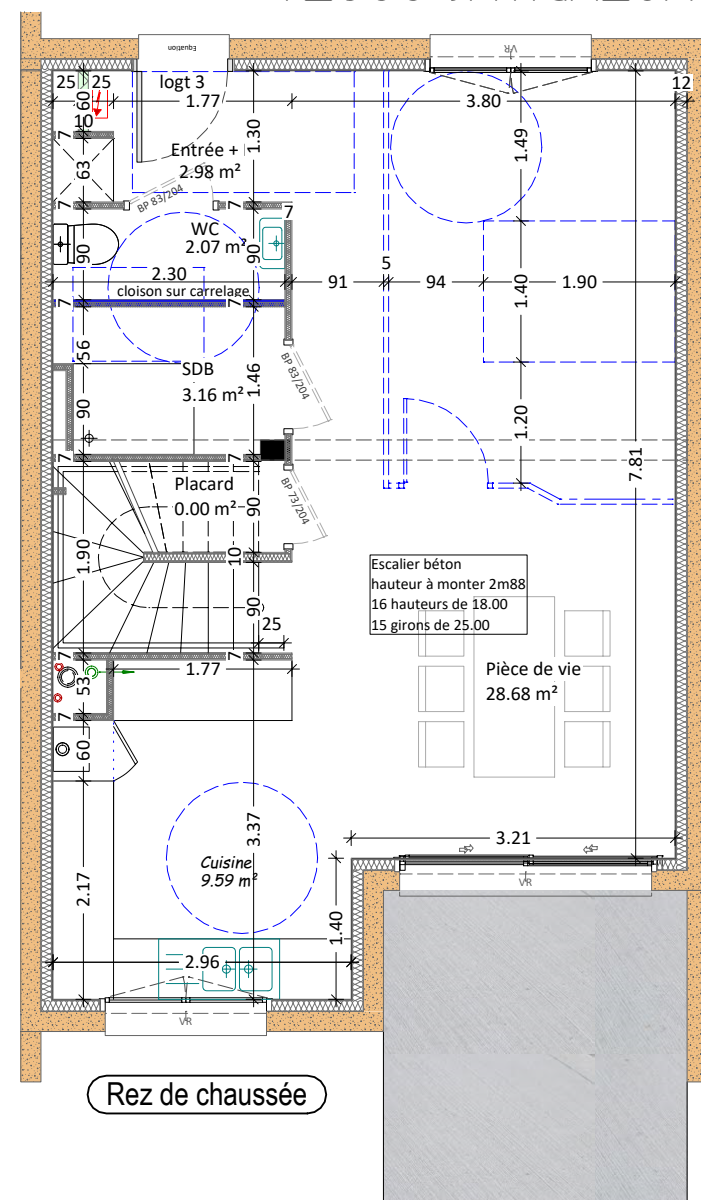


Les Aigrettes



Impasse de Chevillon 42600 SAVIGNEUX

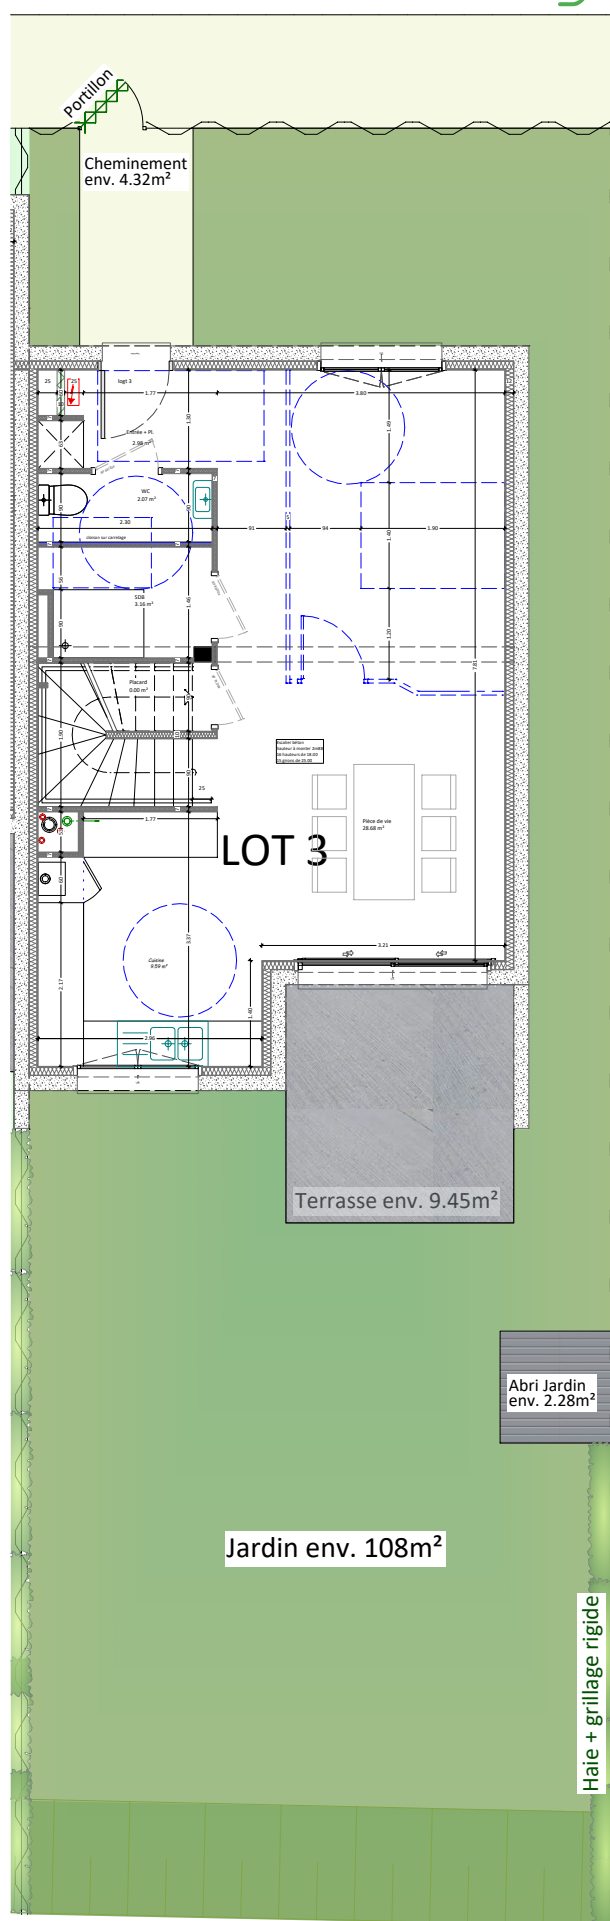

"Le client reconnaît que les modifications faites à sa demande et entraînant une plus-value sont à sa charge et de sa responsabilité vis-à-vis de l'entreprise responsable du lot concerné. Le client ne pourra en aucun cas se prévaloir auprès du promoteur d'indemnités en cas de manquement ou de retard dans l'exécution des travaux supplémentaires."

Les cloisons séparatives entre salles de bains et wc seront collées sur carrelage ou autre revêtement de sol et dépourvues de tous passages réseaux secs ou humides, permettant ainsi la réversibilité du logement aux normes PMR, et de manière générale, toutes modifications demandées par l'acheteur impliquant une impossibilité d'accès PMR devront être validées par l'architecte qui s'assurera de la réversibilité technique en cas de revente, en indiquant le mode opératoire adhoc.

Document non contractuel. Des variations peuvent intervenir en fonction des contraintes techniques. Cuisine non fournie.

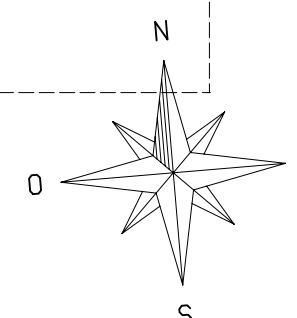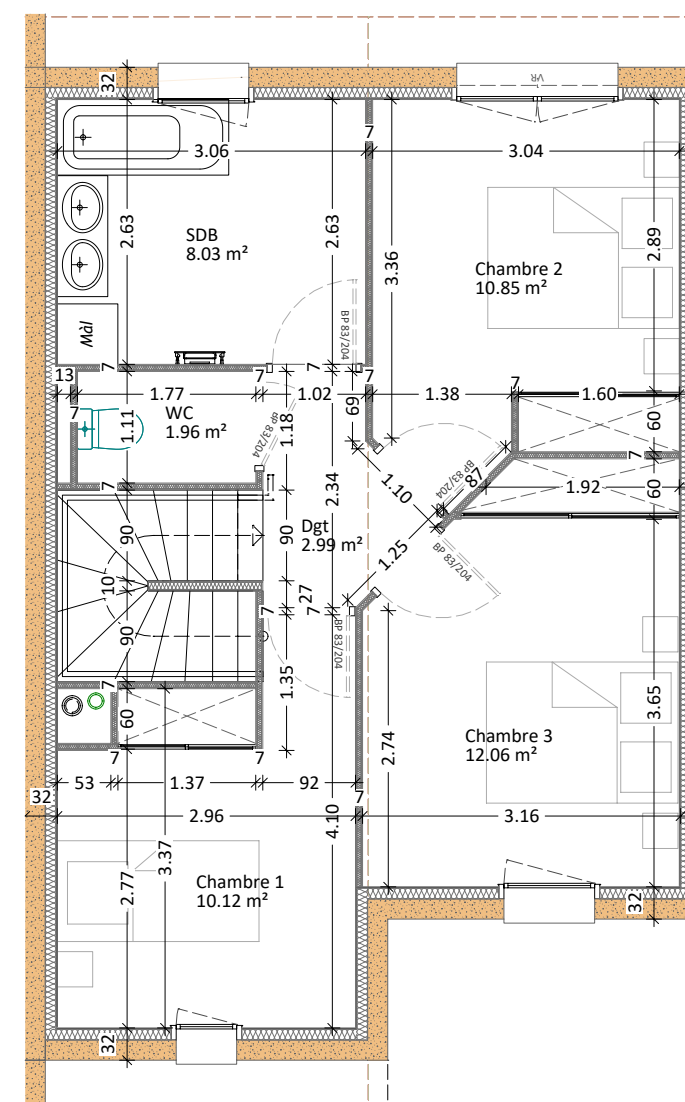

Echelle : 1/75ème

Logement 3

Pièce à vivre	28,68
Entrée + Pl.	2,98
Sdb	3,16
WC	2,07
Cuisine	9,59
Placard	1,30

Etage	
Chambre 1	10,12
Chambre 2	10,85
Chambre 3	12,06
Dgt	2,99
Wc	1,96
Sdb	8,03

TOTAL SURFACE HABITABLE 93,79 m²

Annexes

Terrasse en béton balayé	9,45 m ²
Jardin	108,00 m ²
Abri de jardin	2,28 m ²

TOTAL SURFACE ANNEXES 119,73 m²



Le Toit Forézien
29 rue Jo Goutteborge
42 000 Saint-Etienne
04 69 35 07 55